


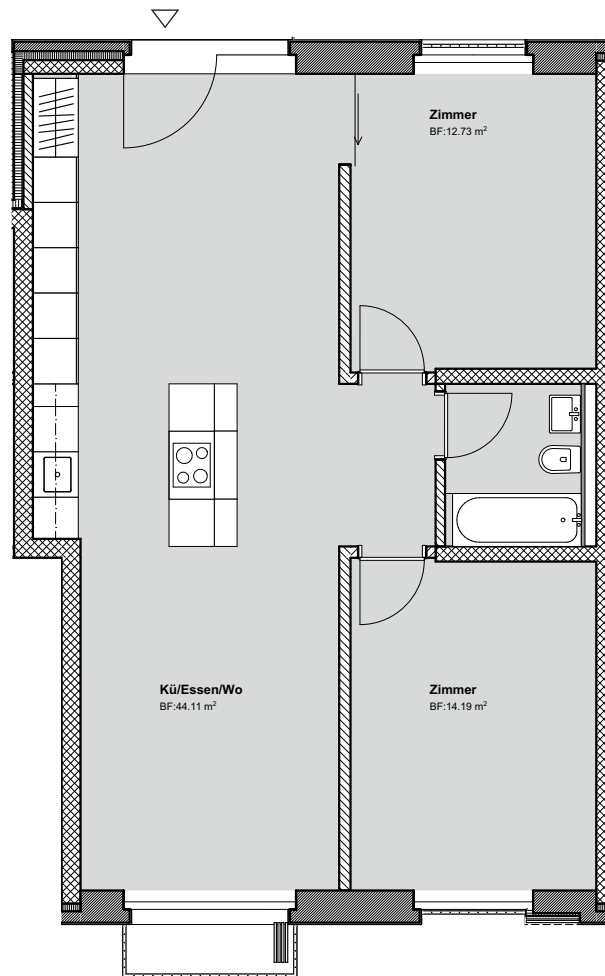


Wohnung Nr. D2.1.1

Anzahl Zimmer 3.5 Zimmer

Geschoss 1. Obergeschoss

Wohnfläche 74.90 m²

Projektstand November 2019: Alle Angaben und Pläne sind unverbindlich. Abweichungen gegenüber den publizierten Angaben bleiben ausdrücklich vorbehalten.

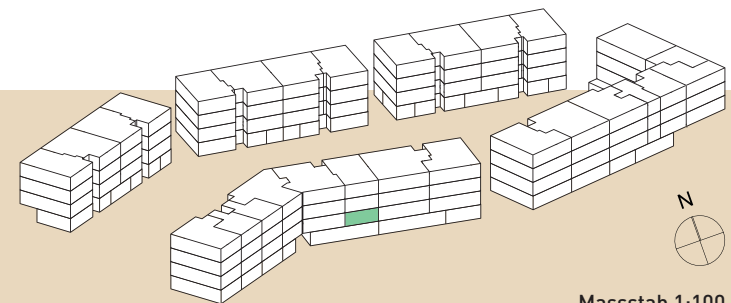

Massstab 1:100

| 1 m | 2 m | 3 m | 4 m | 5 m |